TAVOLA 33

Deviazione parziale con tre corsie per la corrente di traffico non deviata su carreggiata a tre corsie

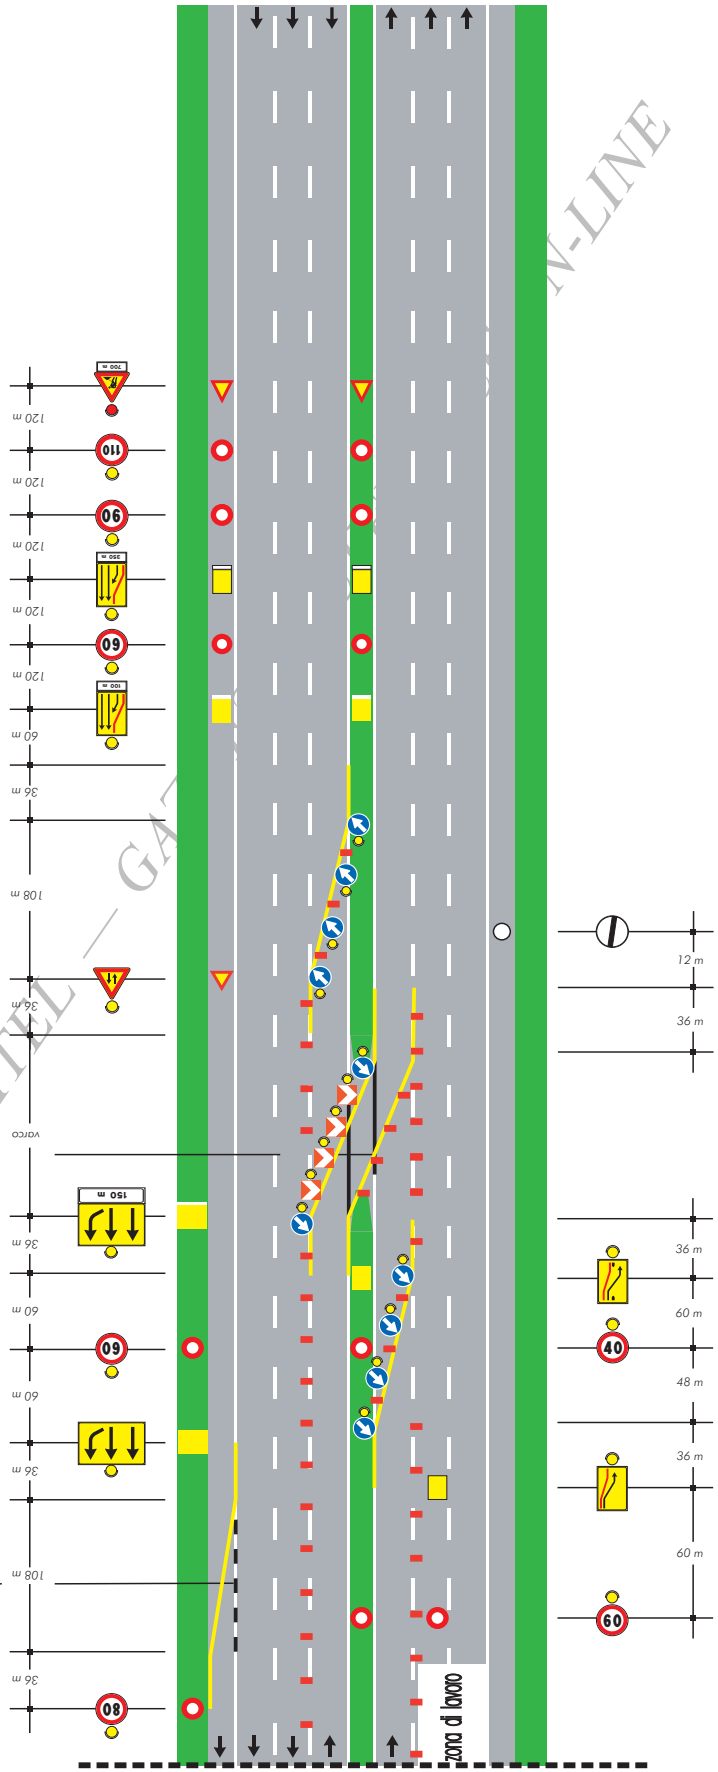

copertura della segnaletica orizzontale permanente solo per lavori di durata > 7 gg

COPIA TRATTA DA GURITEL — GAZZETTA UFFICIALE ON-LINE